


Bebauungsplan

M 1:1000

REICHLING: "AM BRUCKBERG II"

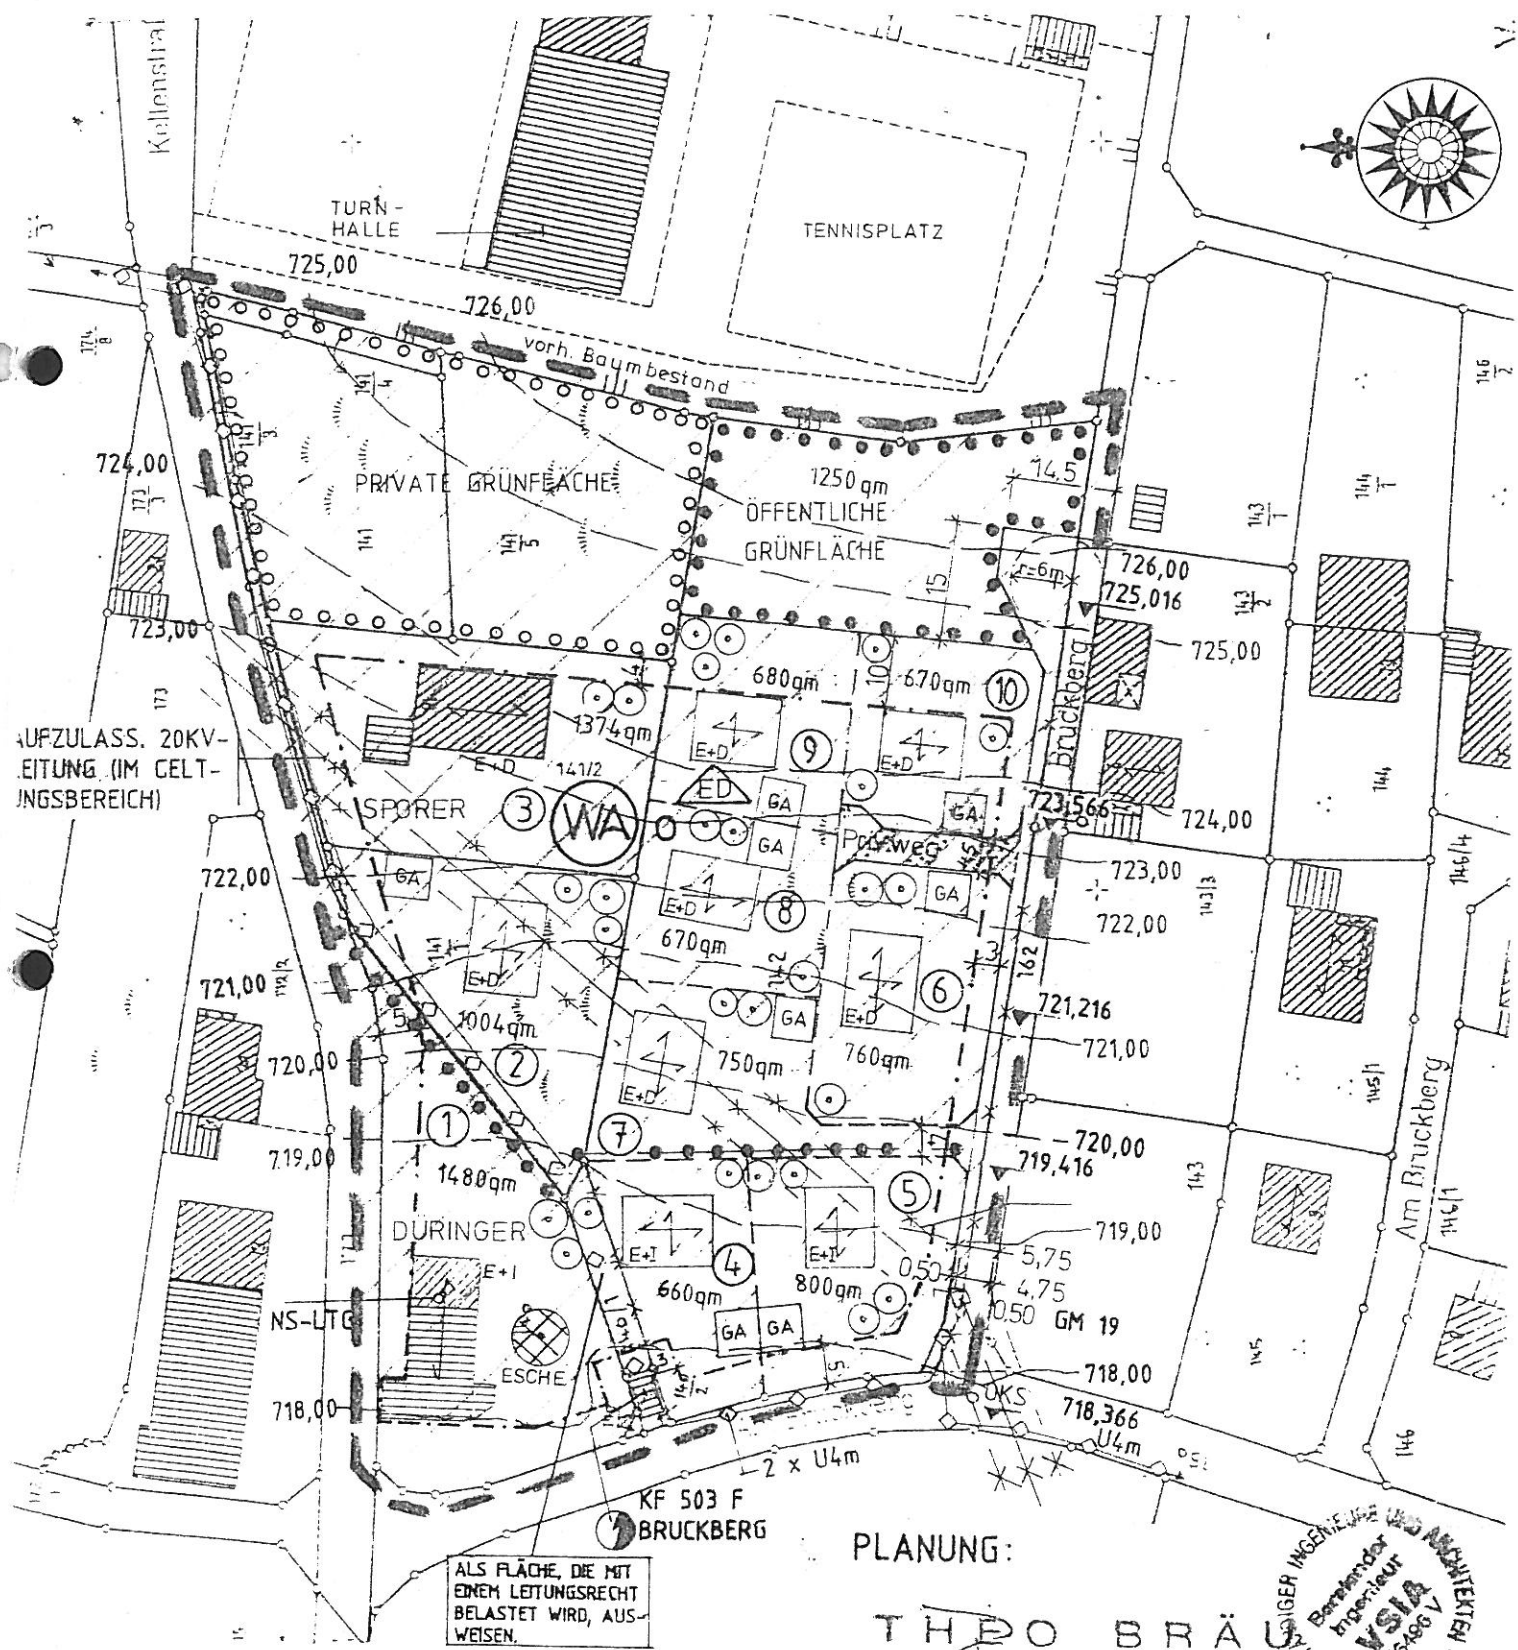

ISSING, DEN 13.06.94
 geä. 10.10.94

PLANUNG:
THEO BRÄU
 BAUTECHN. ING. BÜRO
 Beratung, Planung, Überwachung im Bau
 85316 Oßing, Gartenstraße 4
 Tel. 09302 1000, Fax 1705

VERBAND SELBSTSTÄNDIGER INGENIEURE UND ARCHITECTEN
 Vorsitzender
 Ingenieur
VSIA
 76989
 1989