


M 1:1000

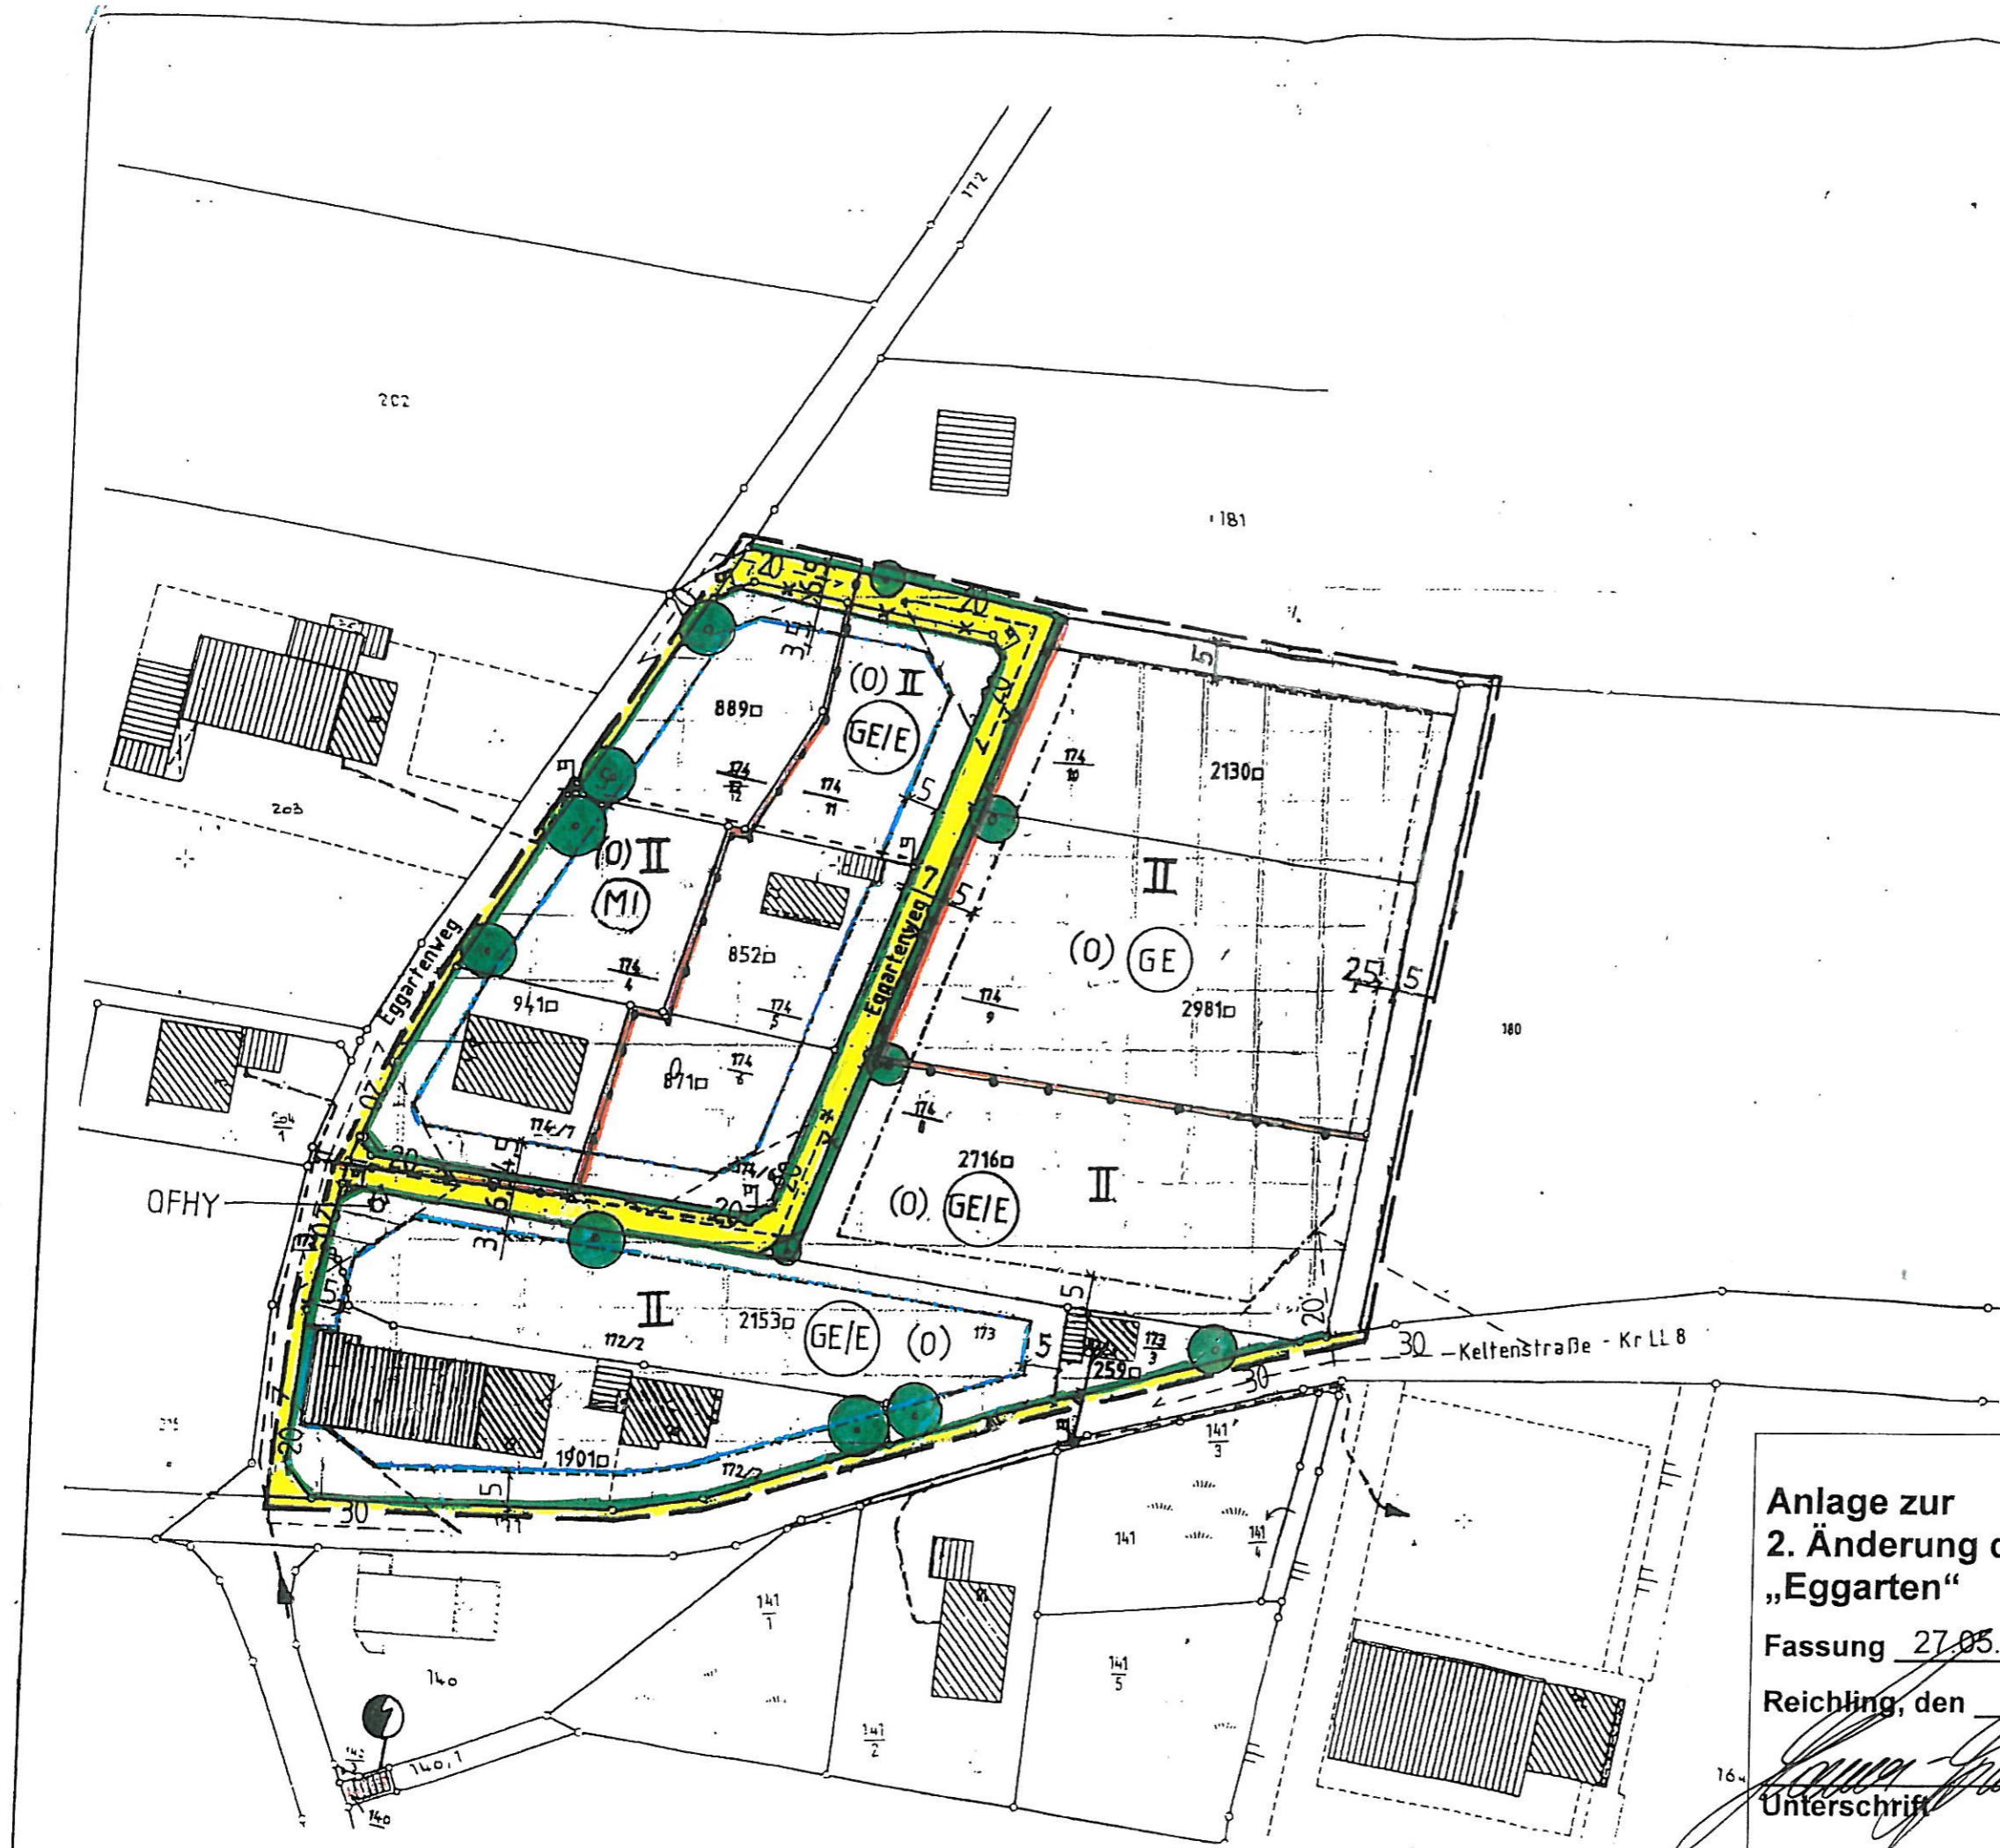

Anlage zur
2. Änderung des Bebauungsplanes
„Eggarten“

Fassung 27.05.2013

Reichling, den 22. Aug. 2013

Unterschrift

